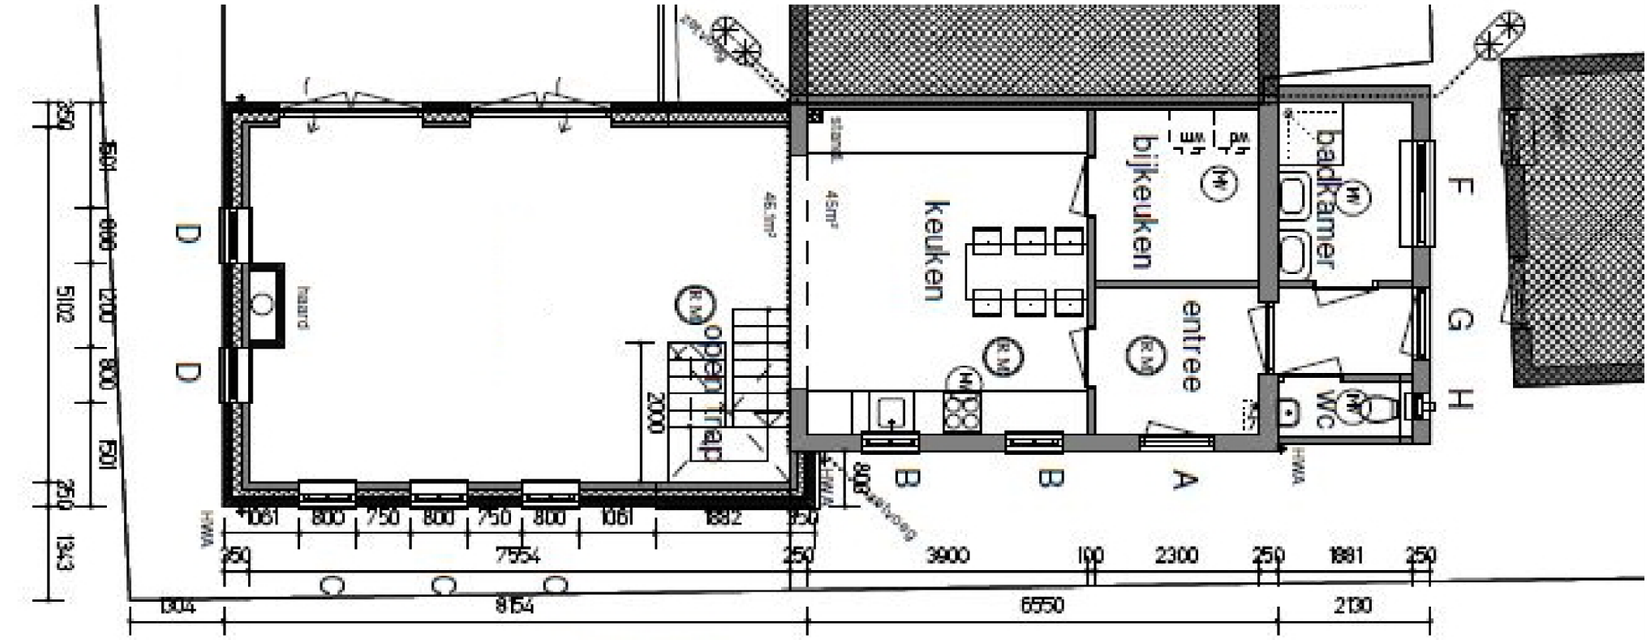

begane grond

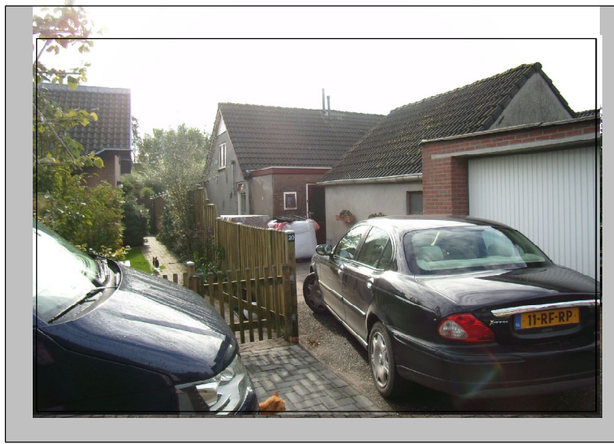

plan "NIEUWEWEG"
transformatie te Ingen

opdracht M . KROS
NIEUWEWEG 18
4031 MP INGEN
datum : JAN. 2016
werk : **1415 - presentatie**

Loosbroek architecten bv
ontwerp & advies
bna
HET JAAGPAD 4
4006 GK TIEL
telefoon : 0344 - 621 640
info@loosbroekarchitecten.nl