



begane grond

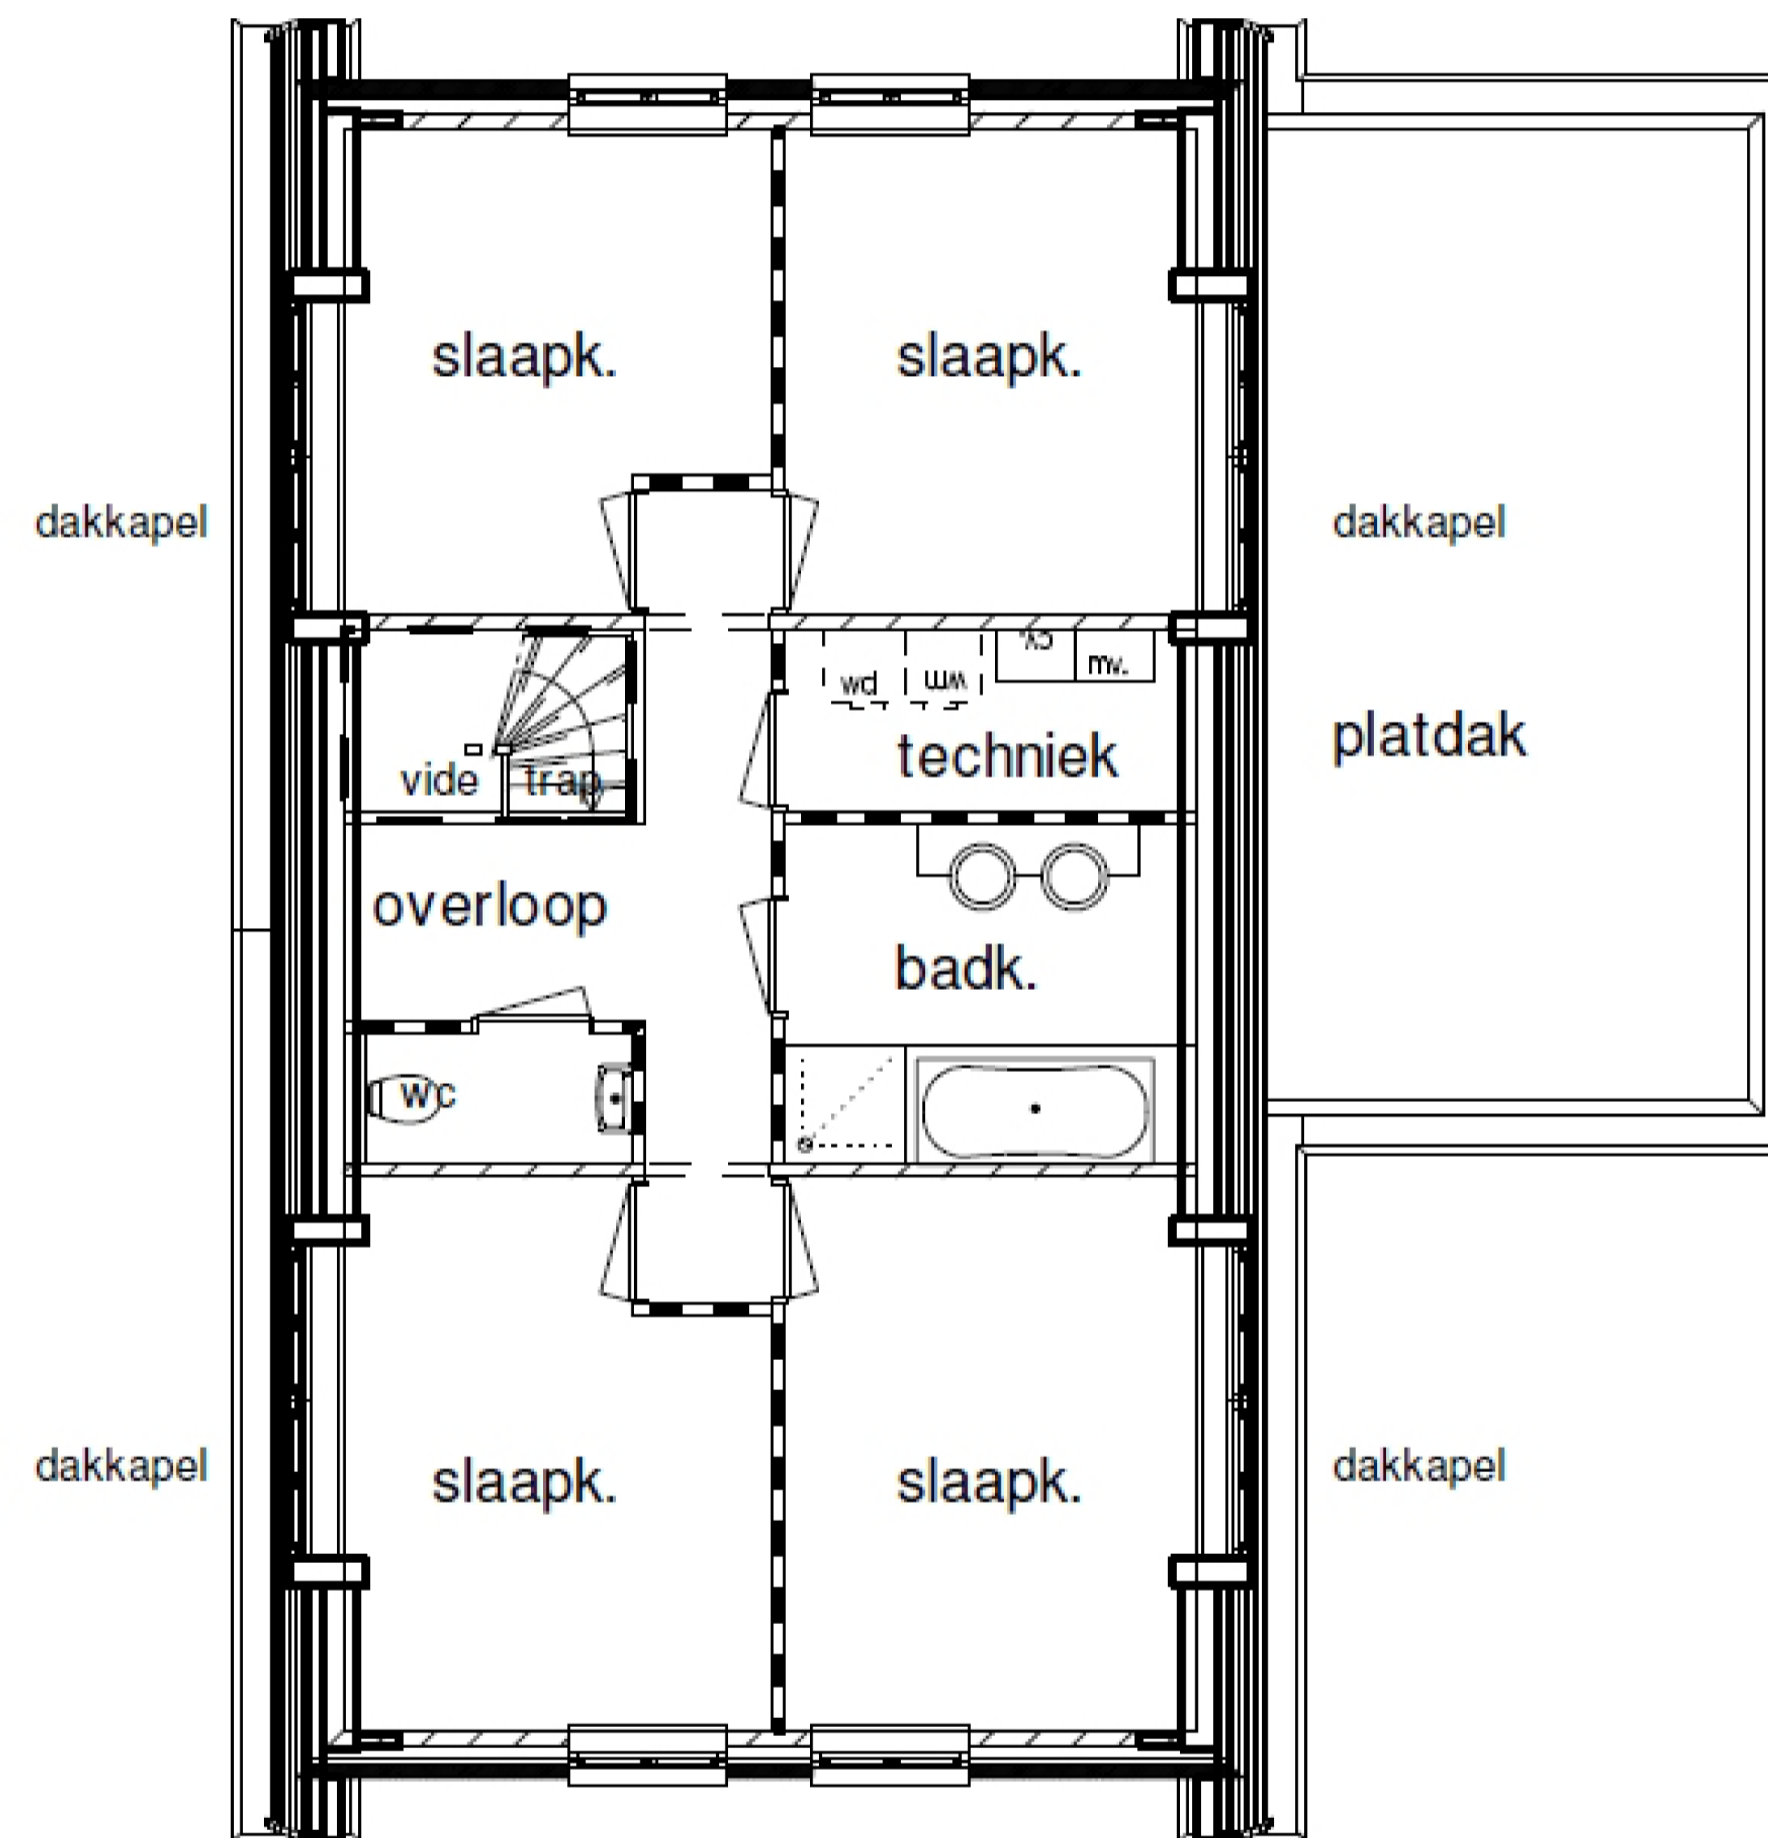

eerste verdieping

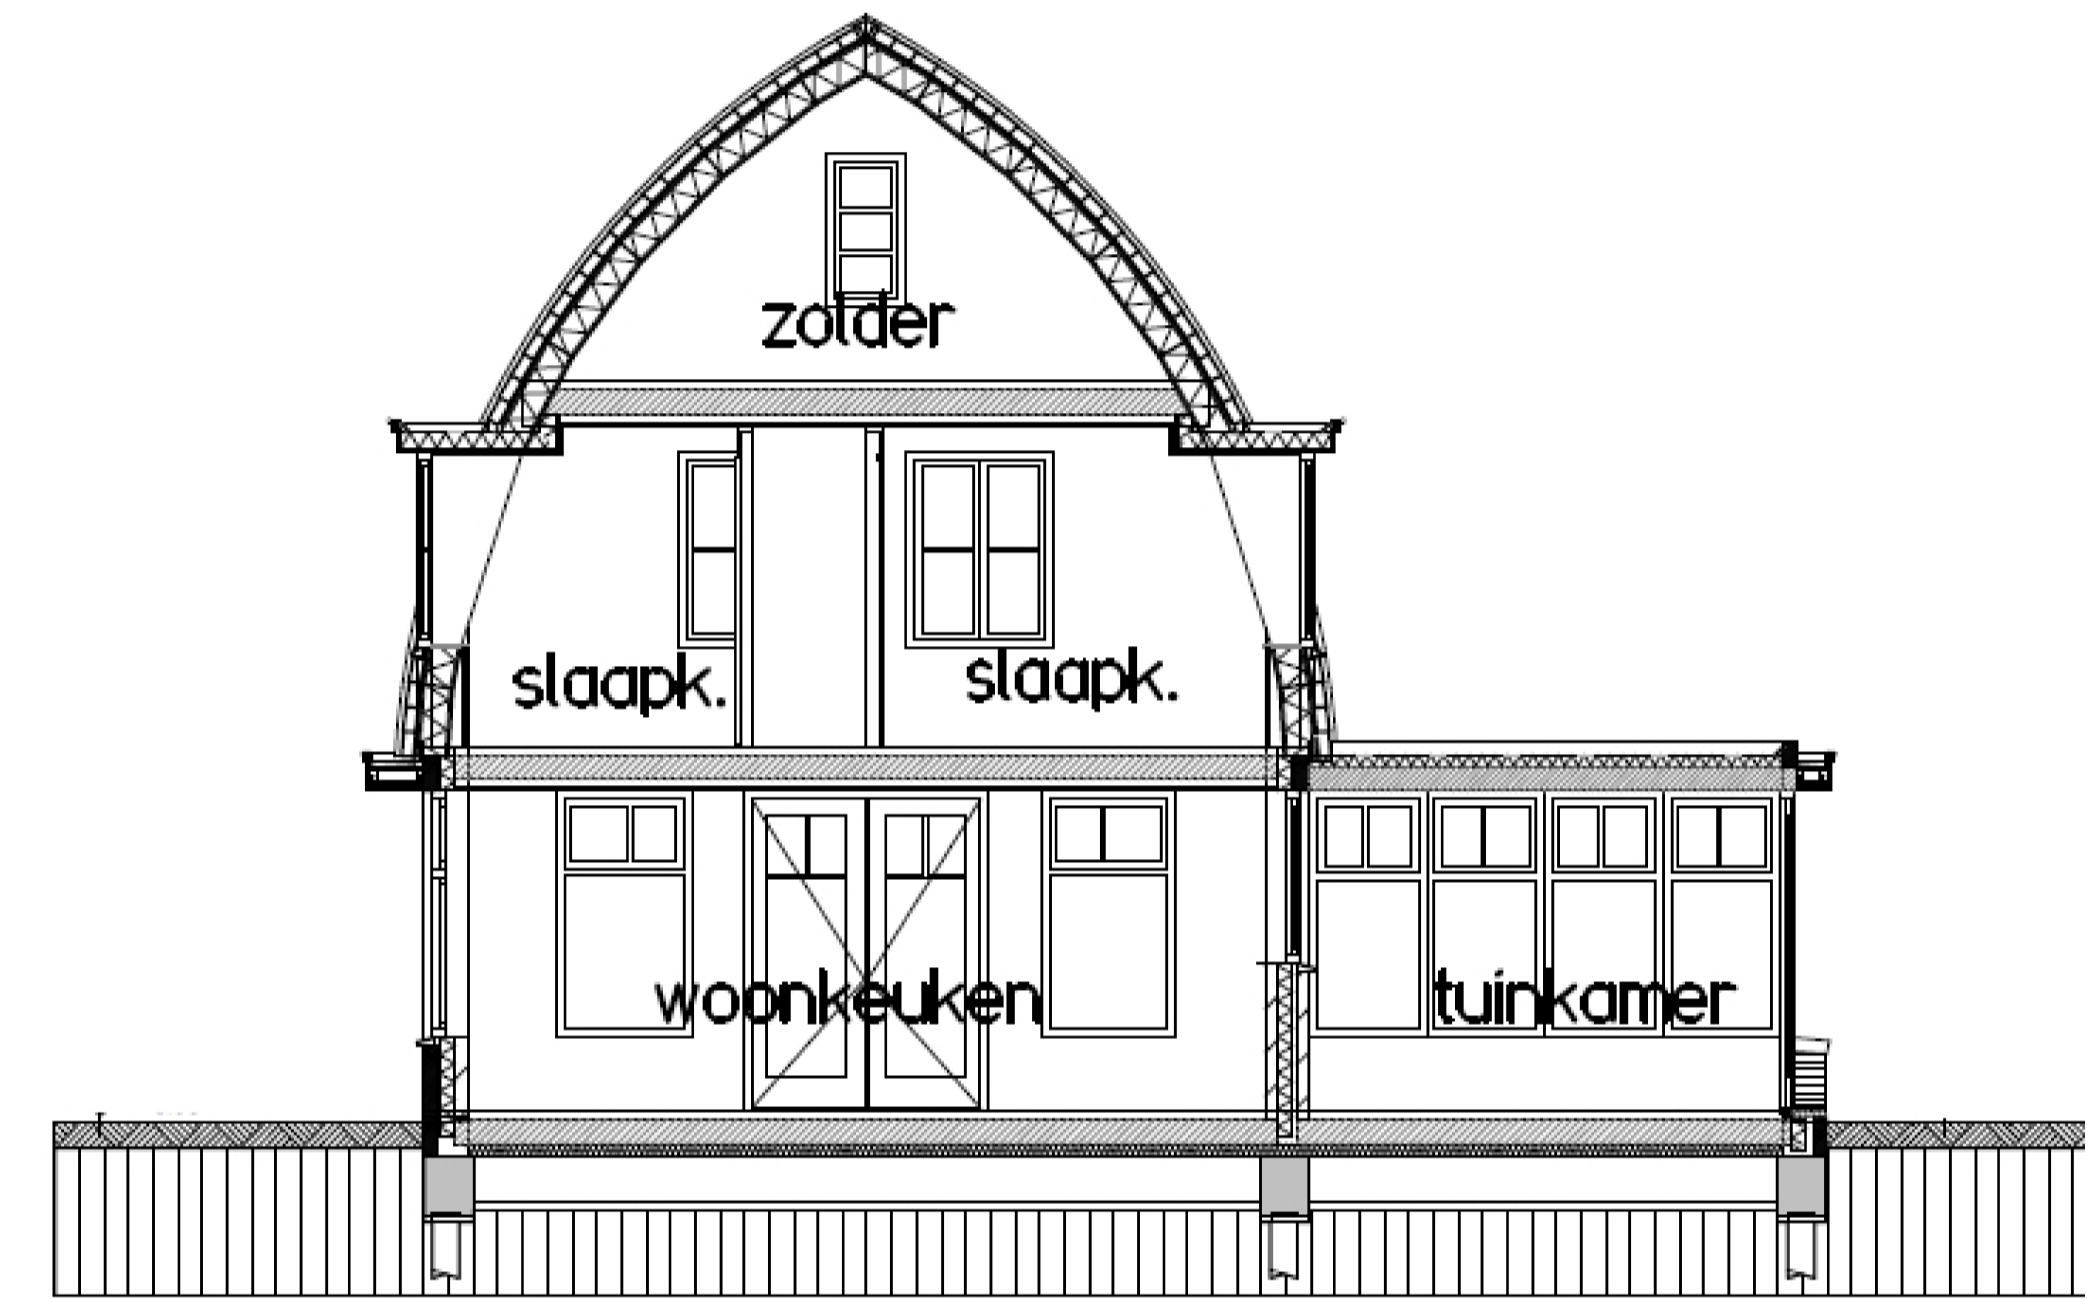

doorsnede



plan "KRUISSTRAAT"
nieuwbouw landhuis te Tiel

opdracht : FAM. BLÁHA
 KRUISSTRAAT 5A
 4007 PC TIEL
 datum : DEC. 2012
 werk : 1204- presentatie

Loosbroek architecten bv
 ontwerp & advies



HET JAAGPAD 4
 4006 GK TIEL
 telefoon : 0344 - 621 640
 info@loosbroekarchitecten.nl