



terreinplan



Begane grond

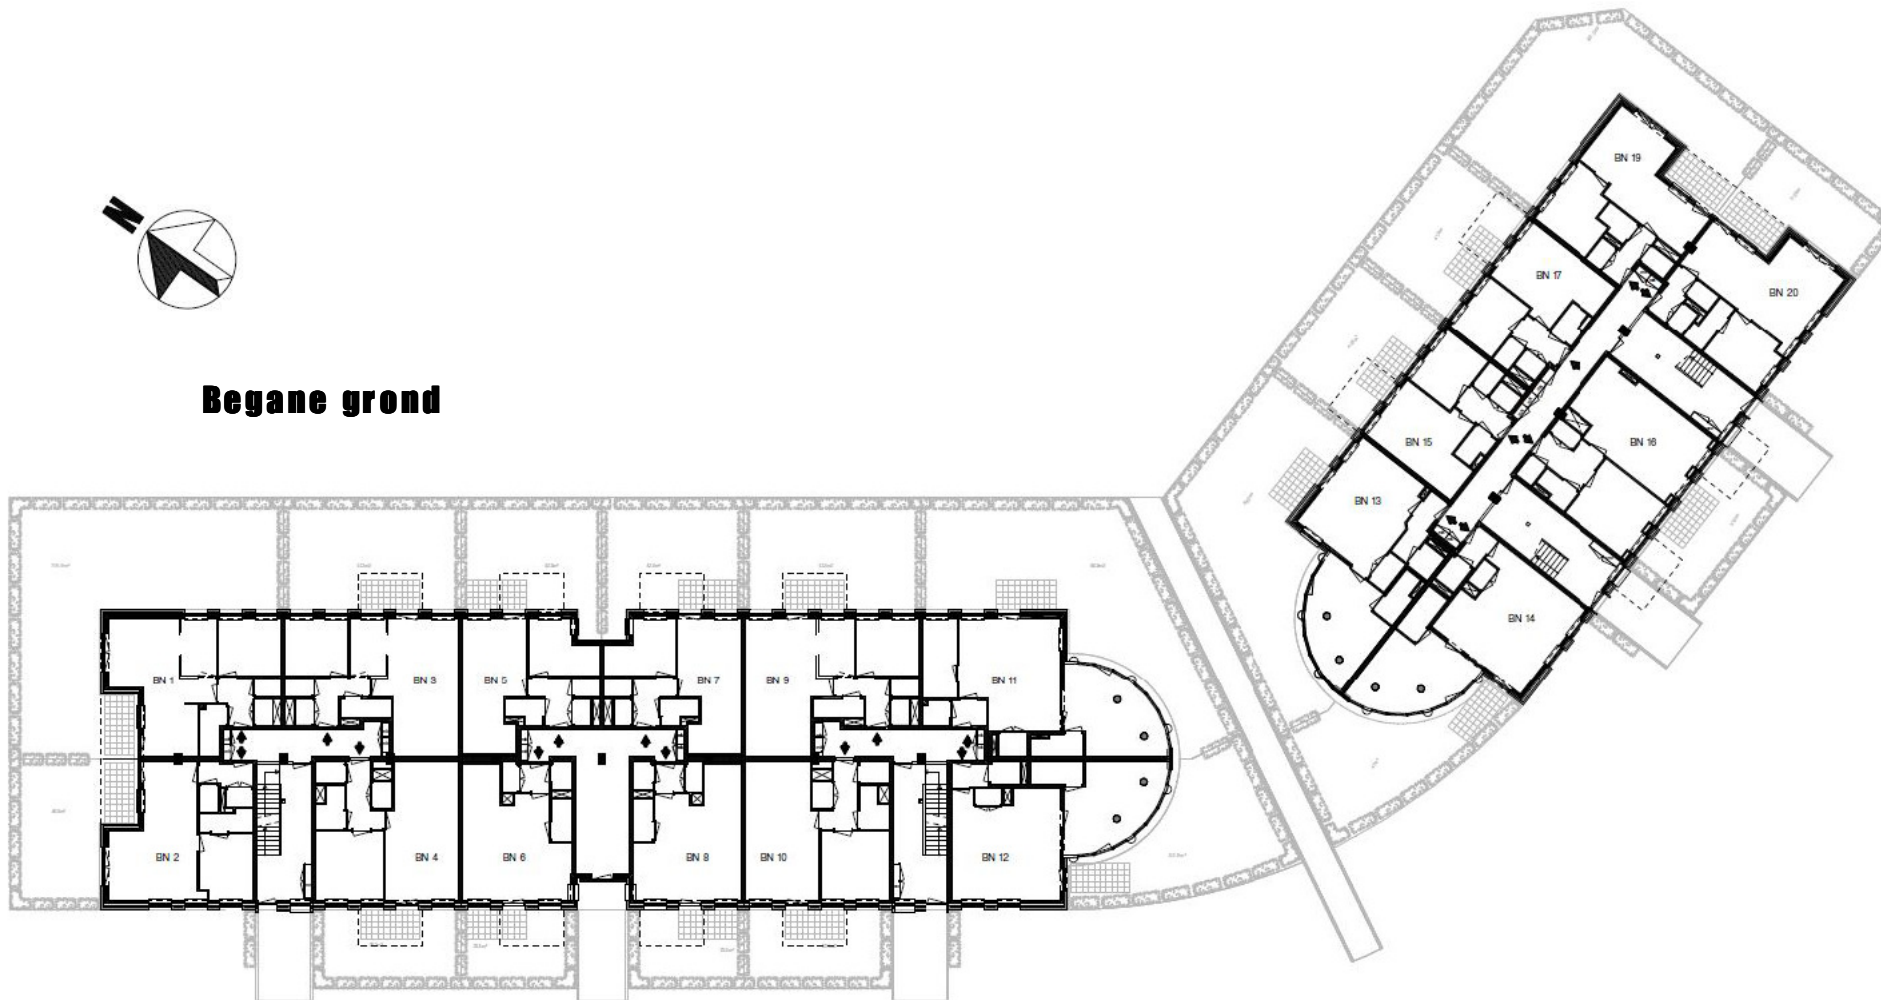

interieur

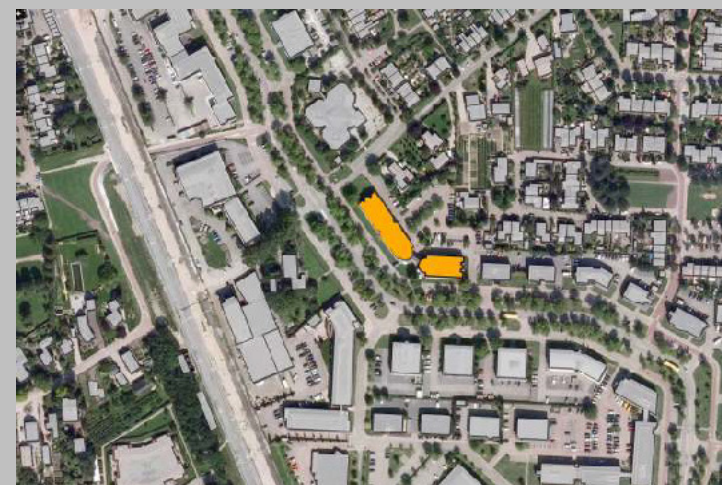

plan "DE MOLEN"
transformatie te Houten

opdracht : BOUWBEDRIJF DE WAAL
EUCLIDESLAAN 2
3584 BN UTRECHT
datum : JULI 2015
werk : **1411 - presentatie**

Loosbroek architecten bv
ontwerp & advies



HET JAAGPAD 4
4006 GK TIEL
telefoon : 0344 - 621 640
info@loosbroekarchitecten.nl